




北側平面図 1/20

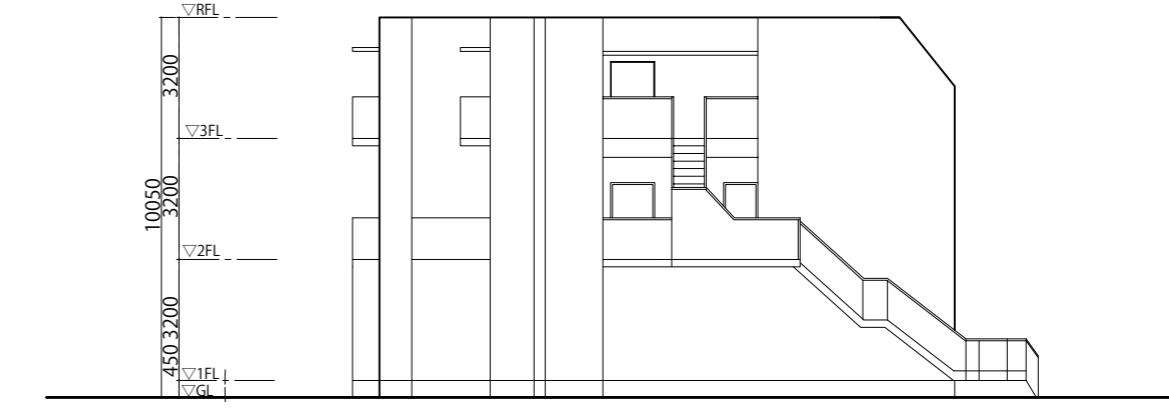

西側平面図 1/200

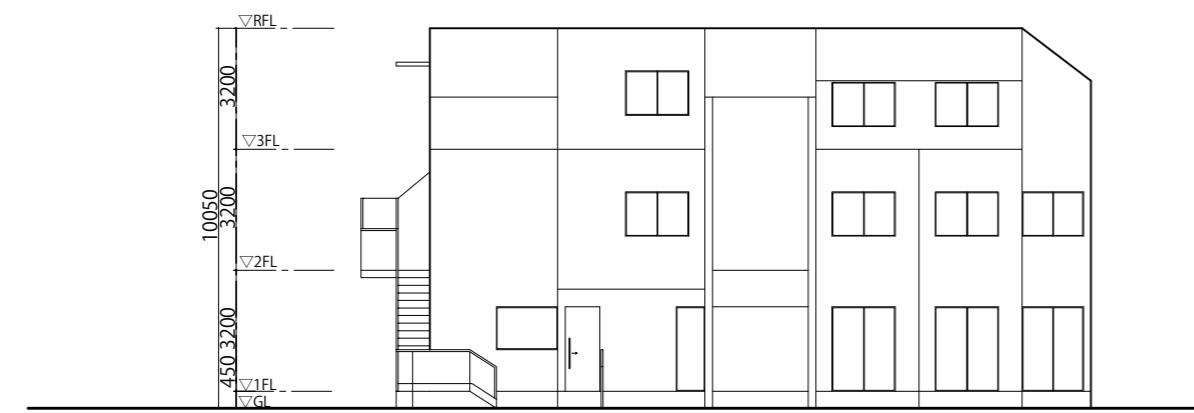

南側平面図 1/20

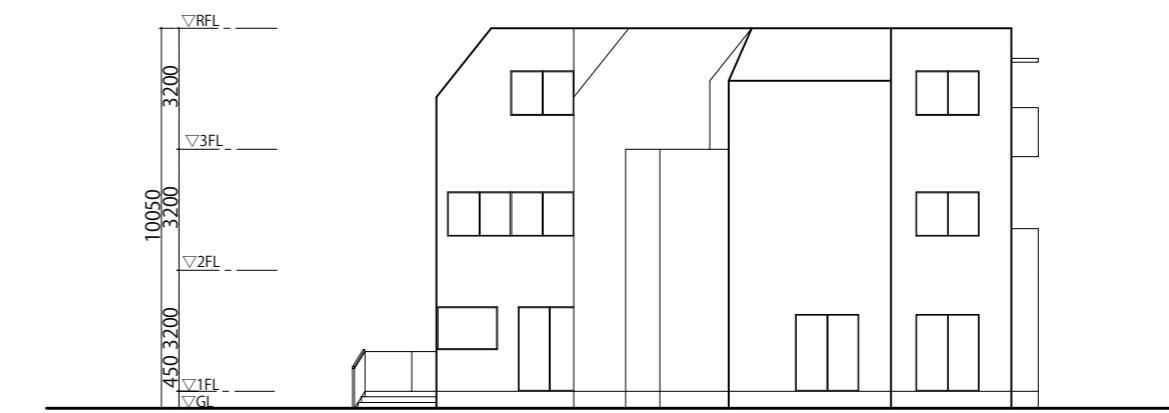

東側平面図 1/200

コードNo.	日付	一級建築士事務所 居住福祉空間研究所 一級建築士事務所 福岡県知事登録 第1-62030号	福岡県大牟田市三川町3丁目60番地	検図・担当印	件名 丸ごとステーションプロジェクト	図面名称 立面図	縮尺 1:400	図面番号 4
	2023.11.24		管理建築士 牧嶋誠吾 一級建築士 第271463号					
			makishima.1225rkh@gmail.com					